



Renvooi (maatvoering en positie zijn indicatief)

meterkast	loze leiding tbv data/telefoon/tv naar meterkast (7-14-21) / naar install.ruimte (overig)	30+ vloer
WM wasmachine-aansluiting	enkele wcd (geaard)	105+ vloer
WD wasdroger-aansluiting	dubbele wcd (geaard)	30+ vloer
WP warmtepomp	enkele wcd (geaard) spatwaterdicht	30+ vloer
WTW Warmte Terug Win unit	dubbele wcd (geaard) tbv multimedia	105+ vloer
verdelers vloerverwarming (+wcd)	enkele wcd (geaard) tbv wasdroger	105+ vloer
groepenkast	enkele wcd (geaard) tbv vaatwasser	10+ vloer
maatvoering ruimte in centimeters	enkele wcd (geaard) tbv WTW unit	105+ vloer
hemelwaterafvoer	enkele wcd (geaard) tbv oven	10+ vloer
thermostaat	enkele wcd (geaard) tbv vaatwasser	10+ vloer
ruimteregeling warmte	enkele wcd (geaard) tbv koelkast	10+ vloer
videfoon/hoofdentree/toegang park.kelder	enkele wcd (geaard) tbv verlichting	180+ vloer
rookmelder aangesloten op lichtnet	enkele wcd (geaard) tbv afzuigkap	180+ vloer
bel	enkele wcd (geaard) boven aanrecht	120+ vloer
bedrukker	perilex aansluiting tbv warmtepomp	105+ vloer
enkelpolige schakelaar	perilex aansluiting tbv kooktoestel	10+ vloer
dubbele schakelaar	plafondlichtpunt binnen	200+ vloer
wisselschakelaar	wandlichtpunt+armatuur buiten	200+ vloer
afvoerpunt mechanische ventilatie	plafondlichtpunt+armatuur buiten	
toevoerpunt mechanische ventilatie	bewegingsschakelaar tegen plafond	
bad-douchekraan		

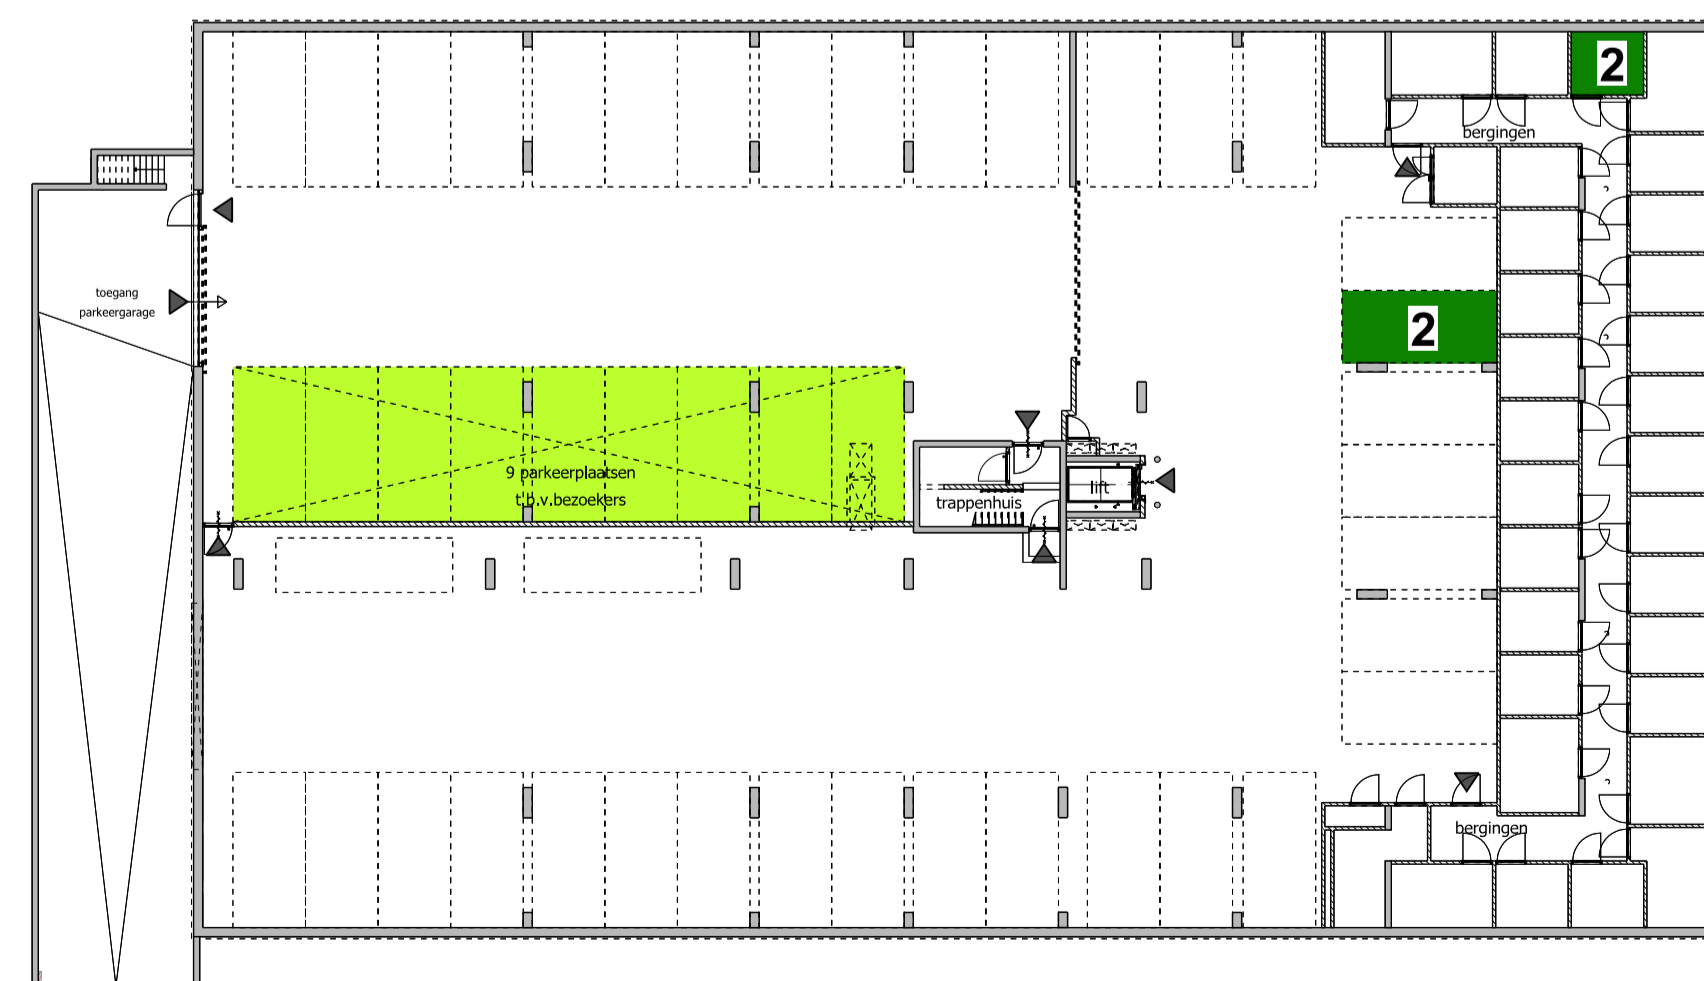

-Parkeergarage-
Berging

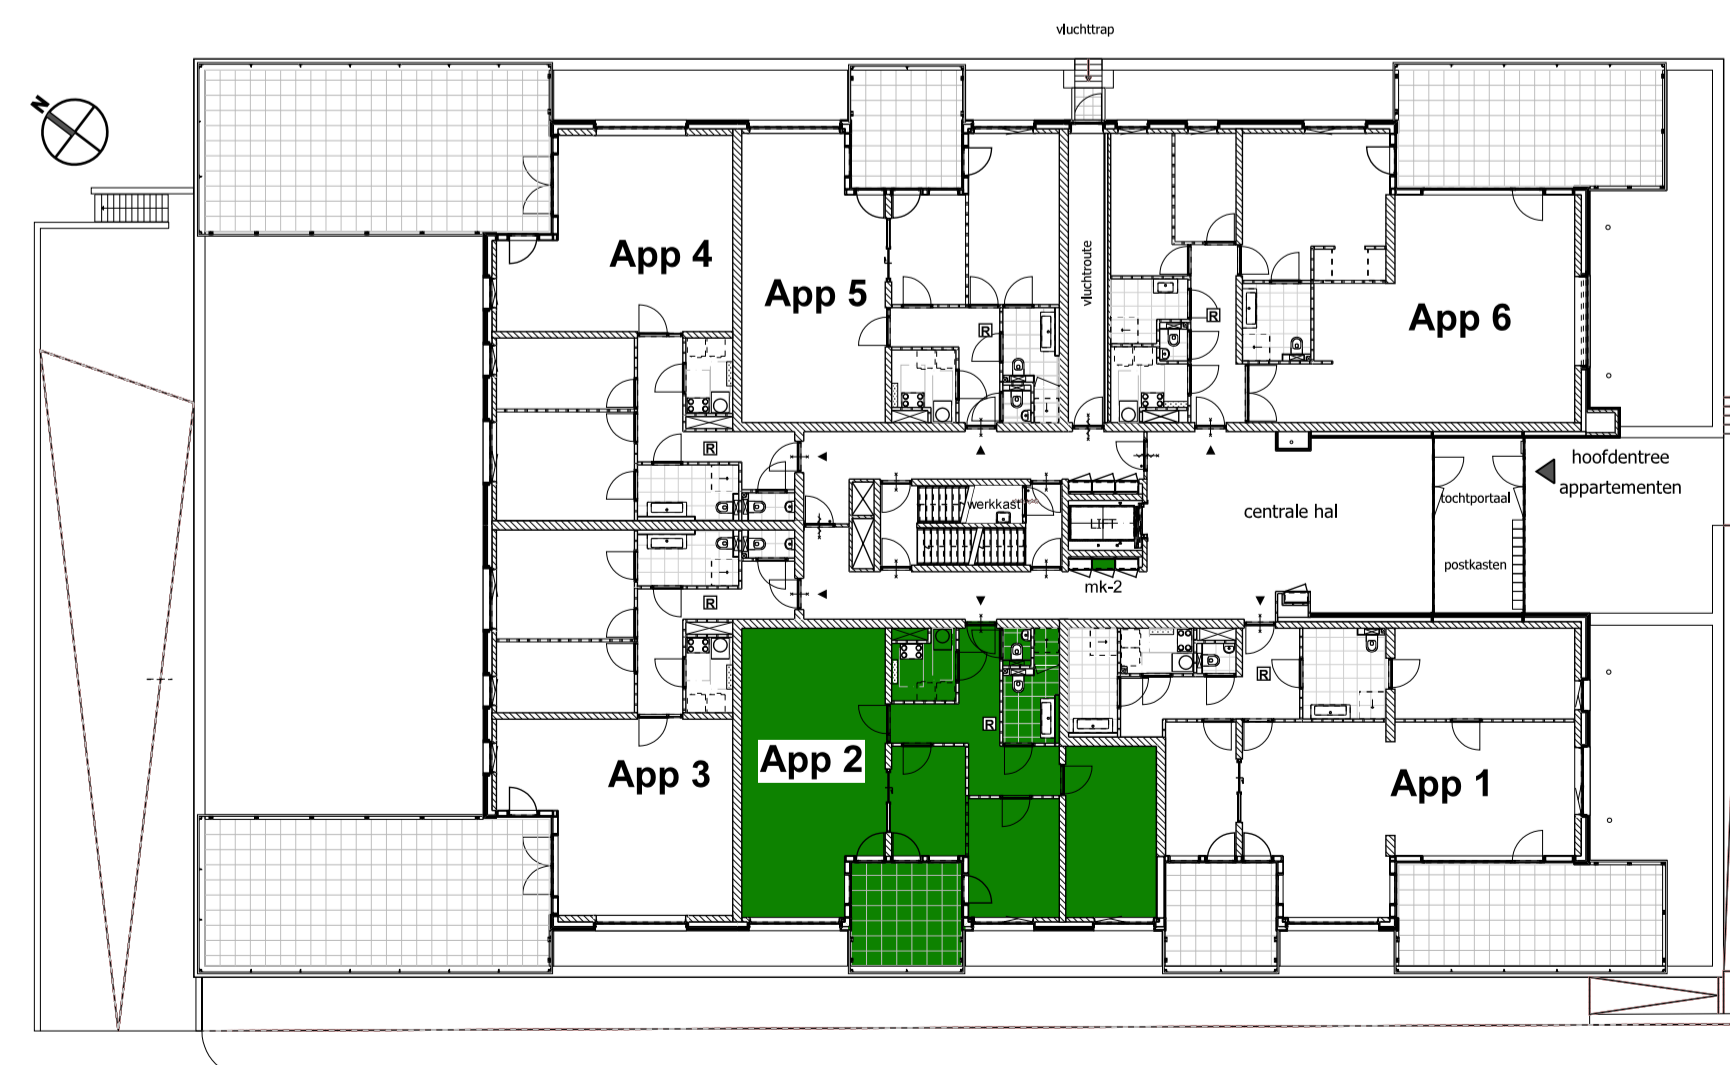

Bel-etage
Appartement 1 t/m 6

Sparrenlaene
Appartementen

Bouwnummer : **02**
 Woningtype : **B-XL**
 Tekening : **VK-02**
 Schaal : **1:50 / 1:250**
 Formaat : **A1**
 Datum : **09-09-2019***
 Gewijzigd :